


CALLE PEATONAL

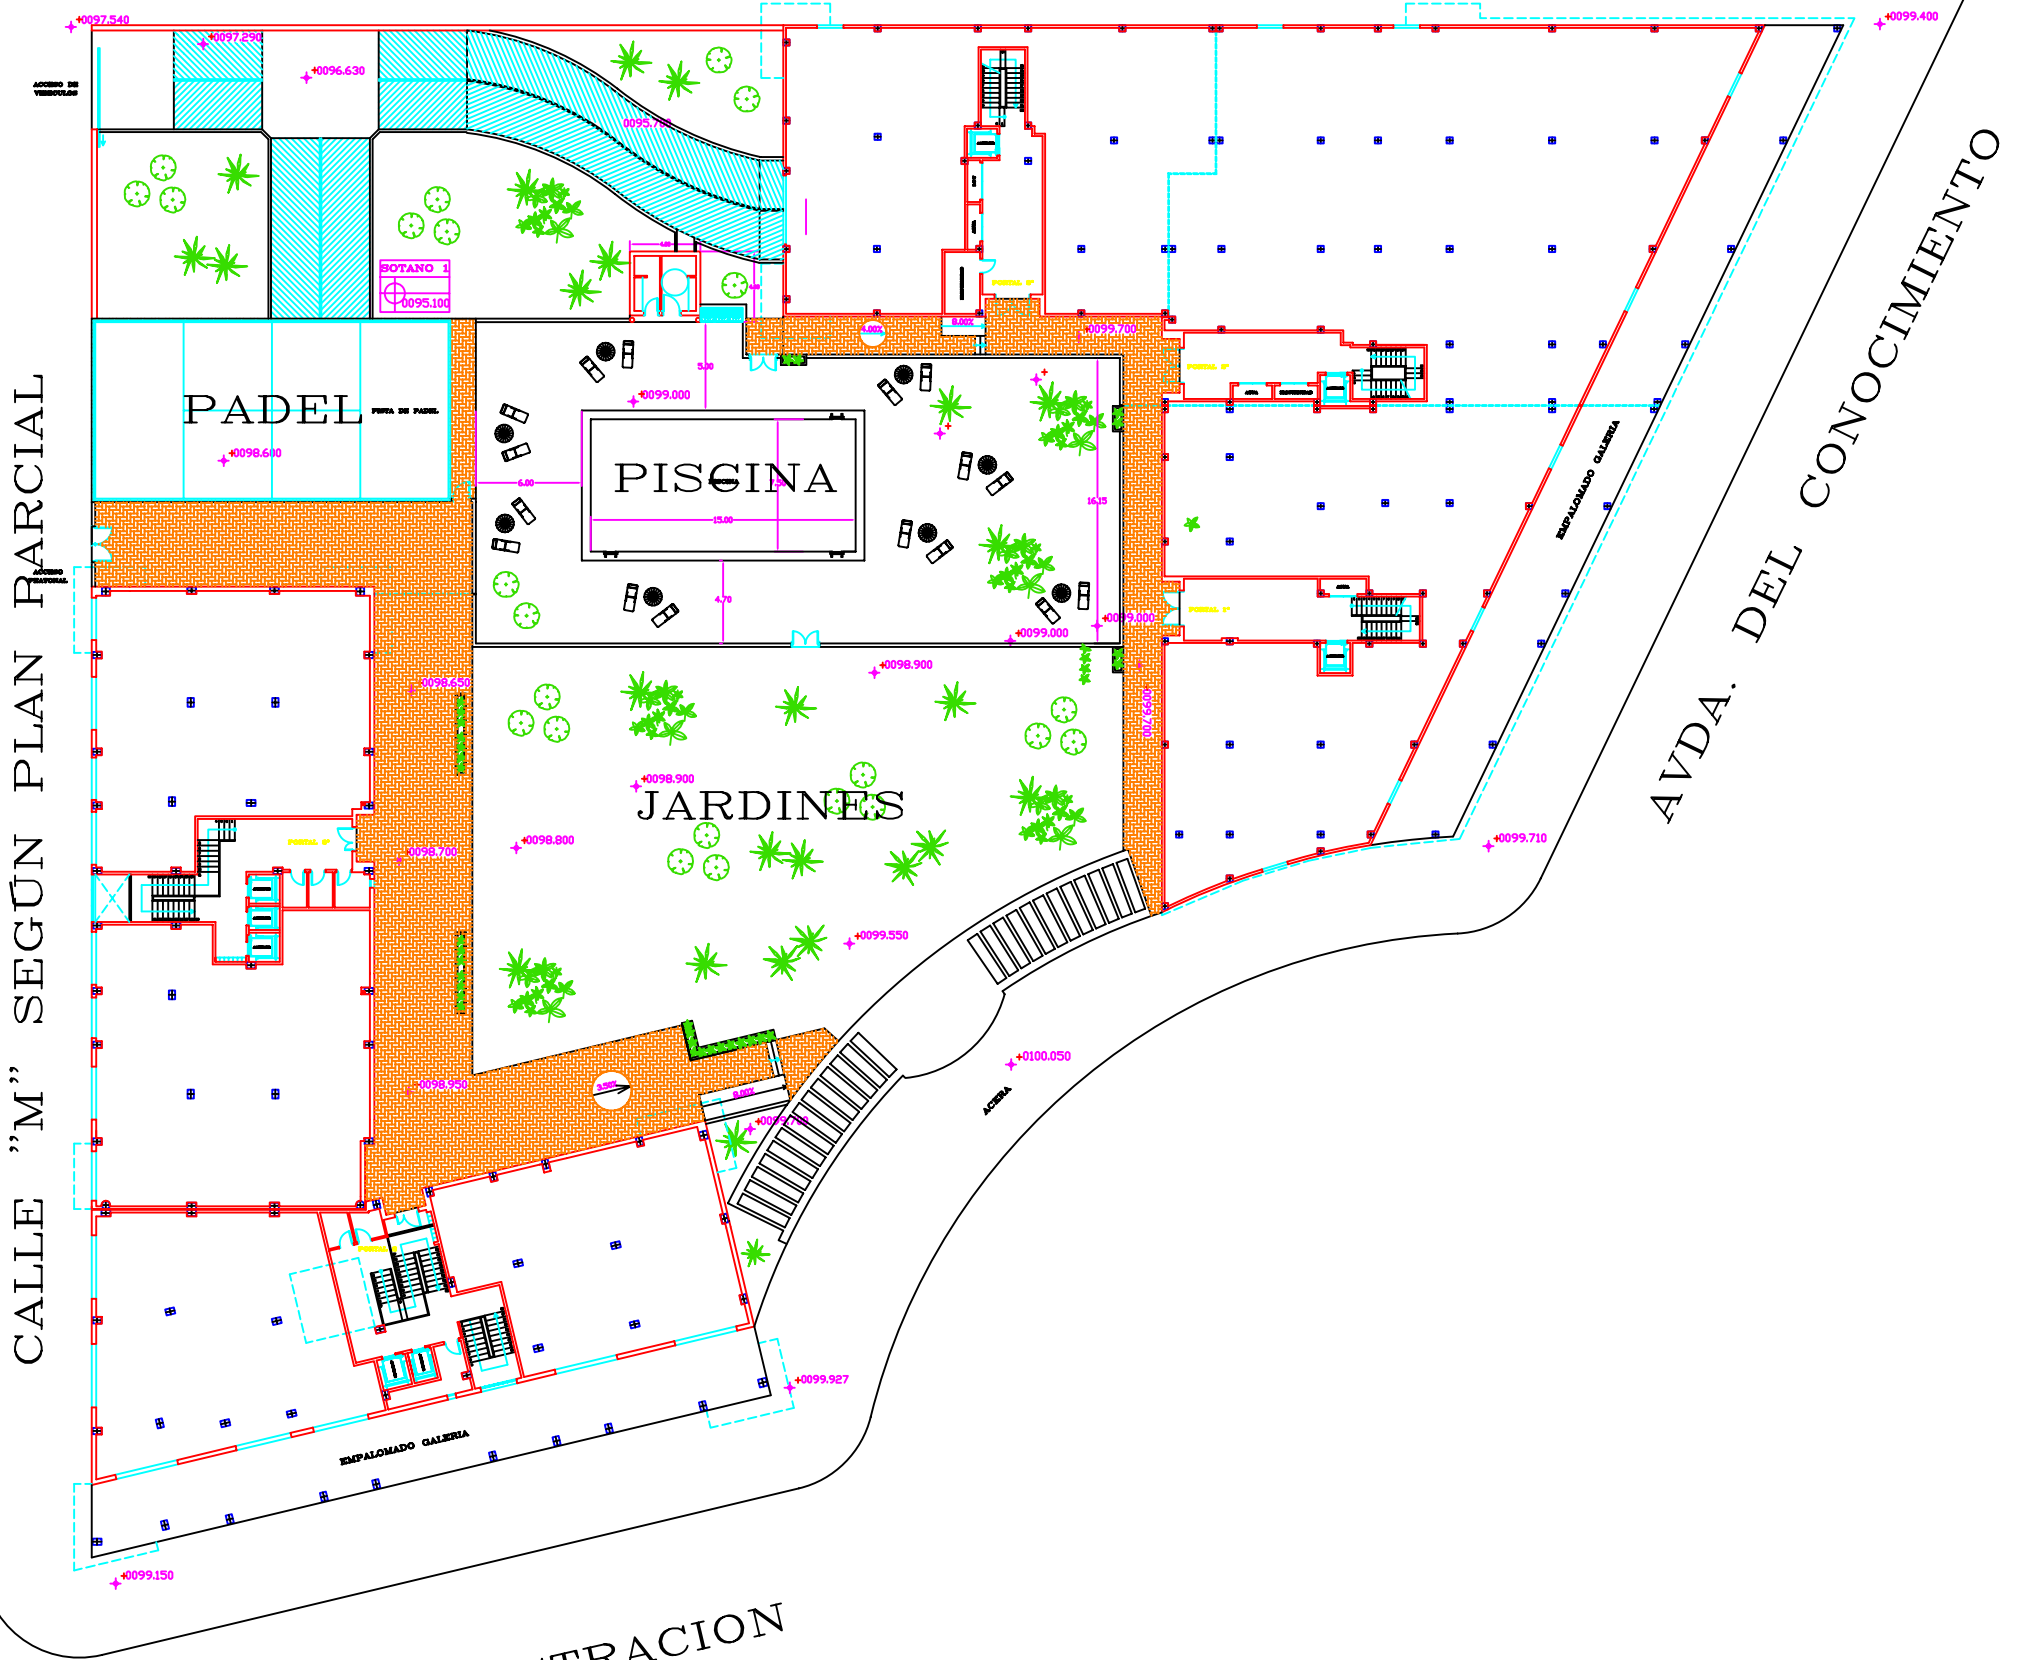

CALLE "M" SEGÚN PLAN PARCIAL

AVDA. DEL CONOCIMIENTO

AVDA. DE LA ILUSTRACION