


DISTRIBUCION PLANTA 2? A 4?
ESC. 1/50

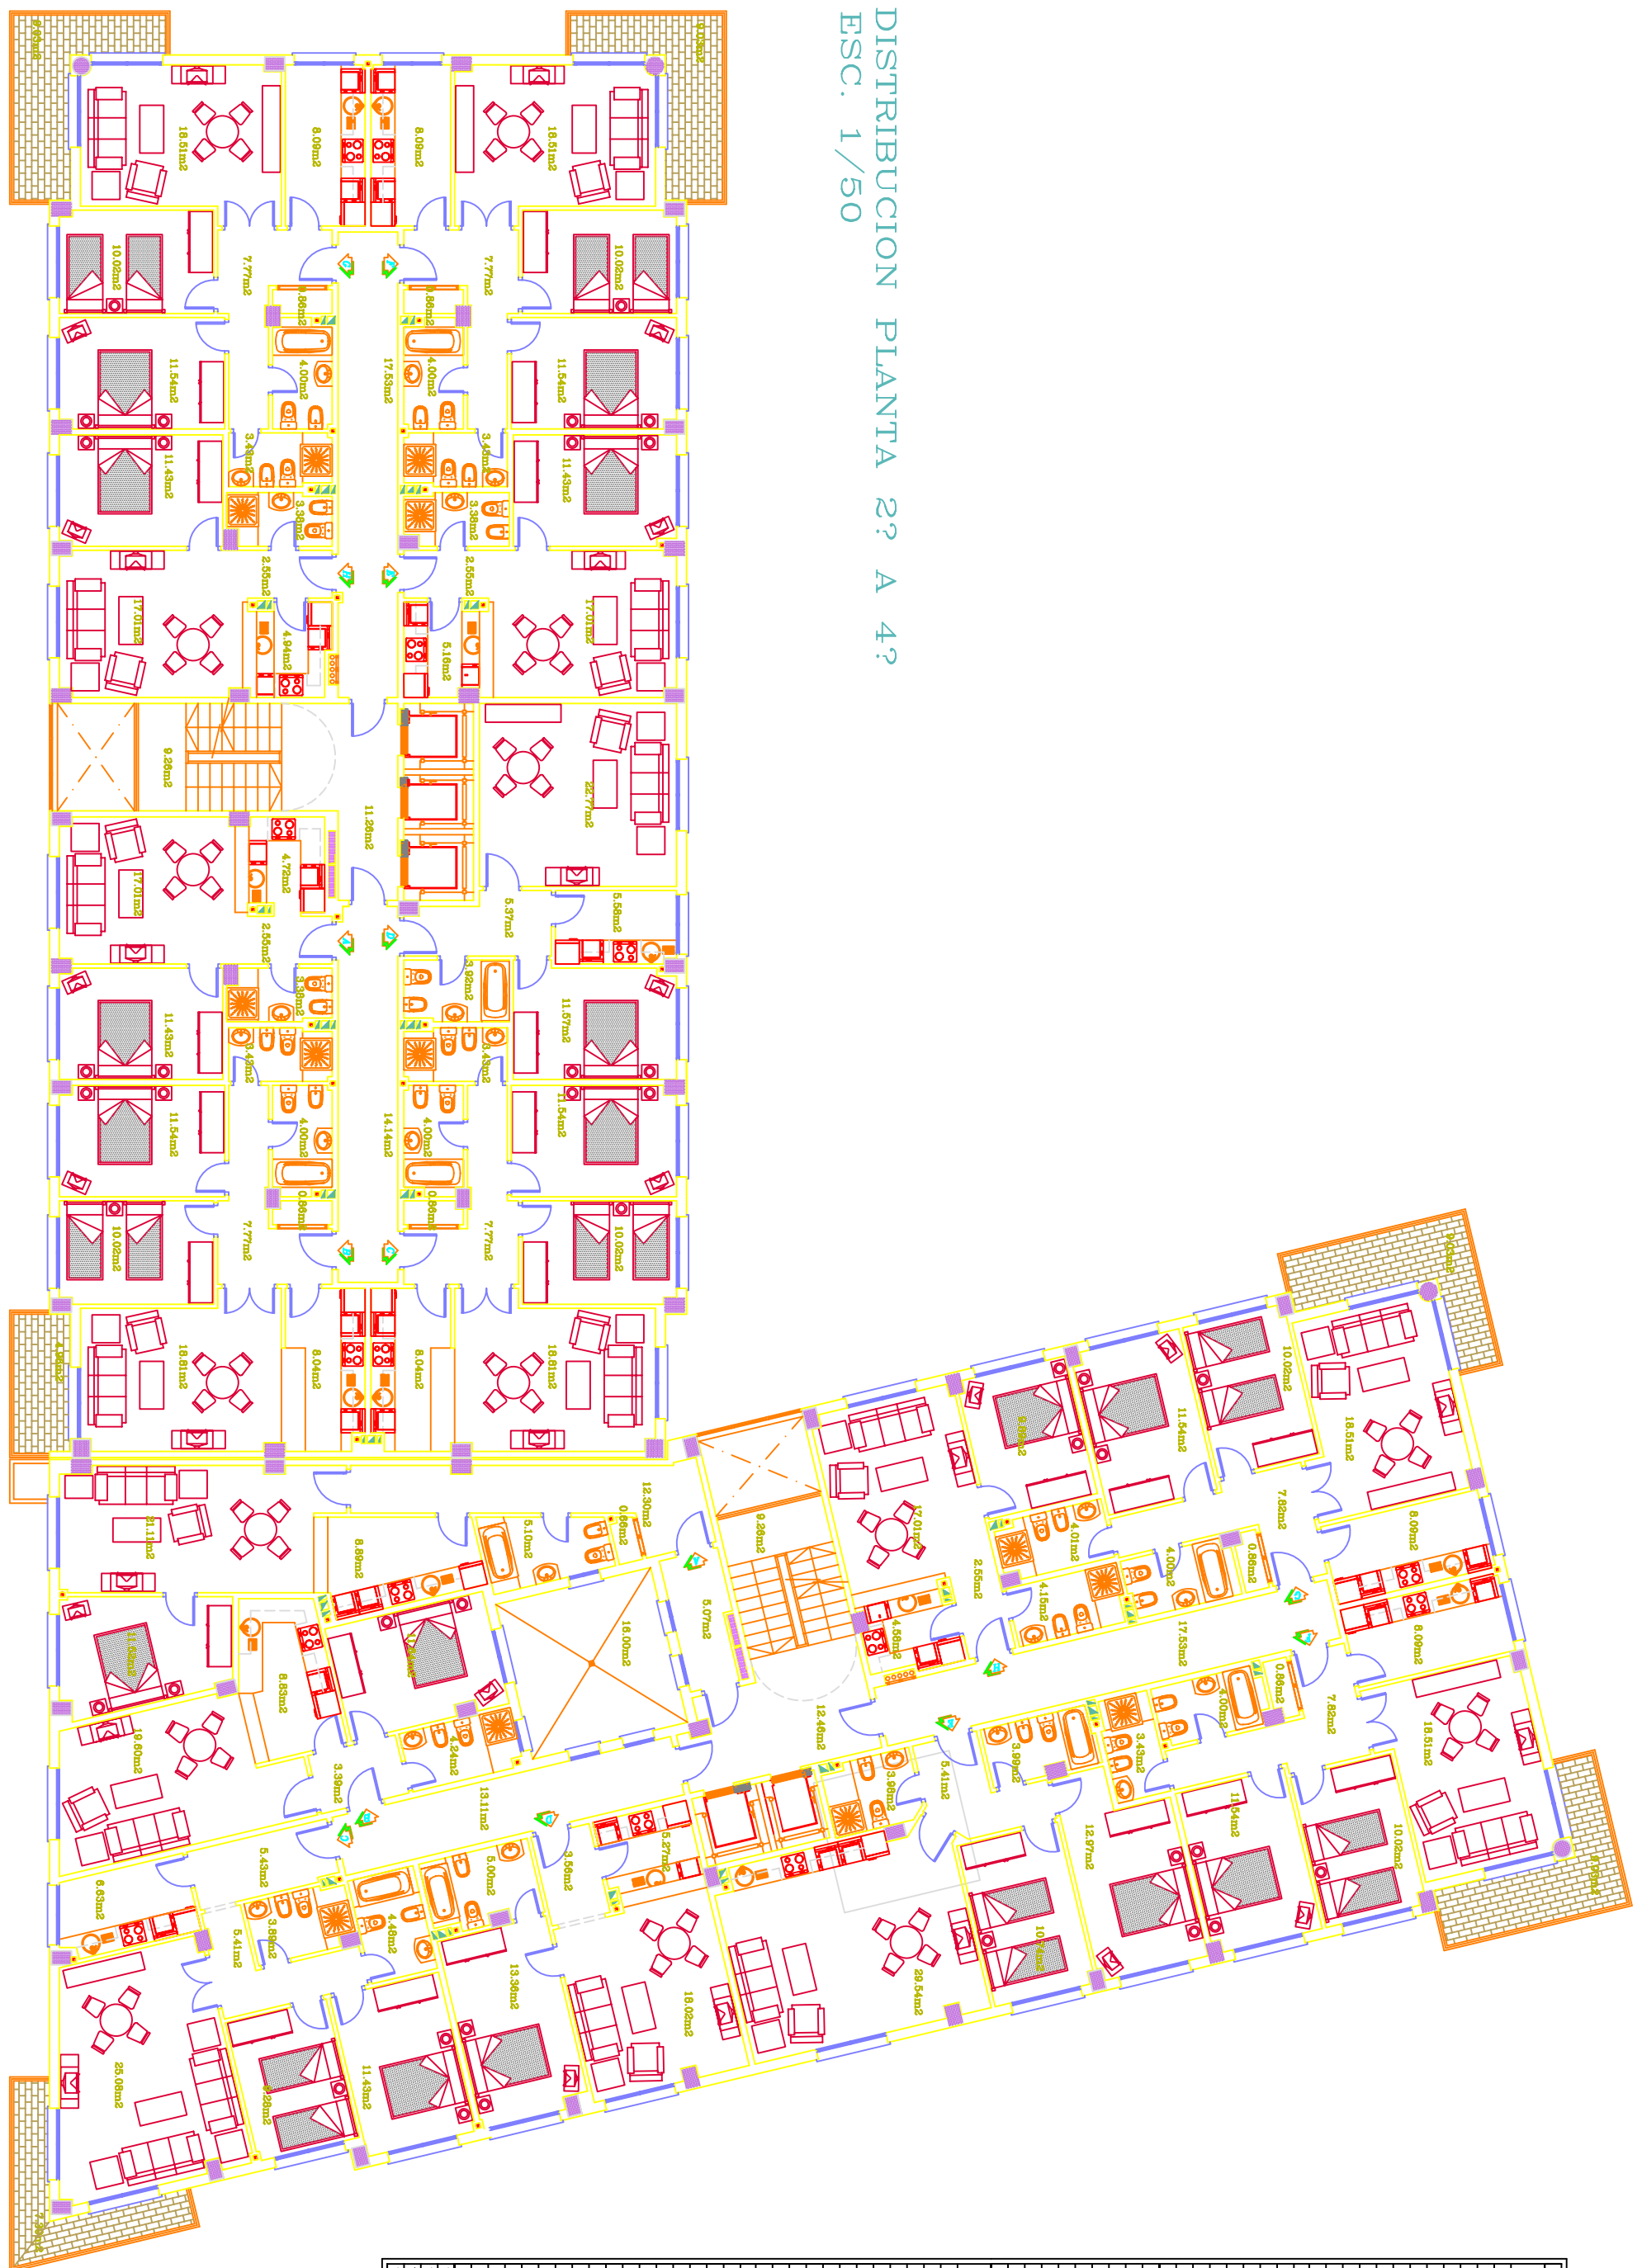

PLANTA BMA									
LOCAL	1	209,87	223,97						
LOCAL 2	237,13	280,87							
PLANTA 1° - 2° - 3° - 4°									
A	30,09	44,44	7,86	52,42					
B	64,47	73,27	13,16	86,43					4,86
C	48,51	58,50	8,81	66,43					
D	38,83	44,44	7,86	52,42					
E	64,22	73,84	13,22	88,06					0,03
F	64,22	73,84	13,22	88,06					0,03
G	64,22	73,84	13,22	88,06					0,03
H	38,31	44,44	7,86	52,42					
PLANTA 2° - 3°									
A	38,09	44,44	7,86	52,42					
B	64,14	73,84	13,22	88,06					0,03
C	64,14	73,84	13,22	88,06					0,03
D	48,51	58,50	8,81	66,43					
E	38,83	44,44	7,86	52,42					
F	64,22	73,84	13,22	88,06					0,03
G	64,22	73,84	13,22	88,06					0,03
H	38,31	44,44	7,86	52,42					
PLANTA 4°									
A	38,09	44,44	7,86	52,42					
B	64,14	73,84	13,22	88,06					4,86
C	64,14	73,84	13,22	88,06					
D	48,51	58,50	8,81	66,43					
E	38,83	44,44	7,86	52,42					
F	64,22	73,84	13,22	88,06					0,03
G	64,22	73,84	13,22	88,06					0,03
H	38,31	44,44	7,86	52,42					
TOTAL VIVIENDAS: 6.401,88 m2									
TOTAL LOCALS: 882,98 m2									
TOTAL SUPERFICIE: 3.573,14 m2									
TOTAL PERIMETRO: 10.877,98 m									